


Nördliche Parkwegeerweiterung 2014

-  Baumstandort
-  Vegetationsfläche
-  Staudenfläche, Neuanlage
-  Platten- und Pflasterwege, Bestand
-  Platten- und Pflasterwege, Neuanlage
-  Gebäude auf der Platzinnenfläche
-  Skulptur 'Winzerin'
-  Wegekanten, Bestand
-  Wegekanten, Neubau

# Bundesplatz - Grünflächen

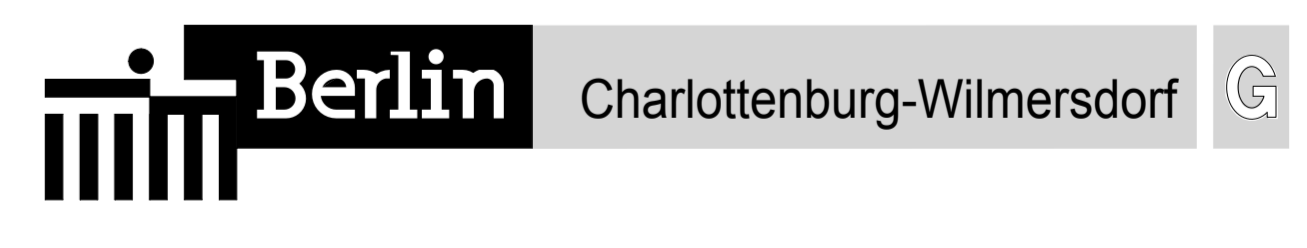

## Bundesplatz-Grünflächen

Bauherr: Bezirksamt Charlottenburg-Wilmersdorf von Berlin  
 Abt. Stadtentwicklung und Ordnungsangelegenheiten  
 Straßen- und Grünflächenamt  
 FB Grünflächen, Fehrbelliner Platz 4, 10702 Berlin

Datum: 25.08.2014  
 Maßstab: 1:250, m  
 Bearbeitung / Zeichnung: Hr. Reinhold, Grün 310

Nördliche Parkwegeerweiterung  
 Kapitel 3610 / Teil 52110

### Entwurf

Objektplanung Grünflächen

Bezirksamt Charlottenburg-Wilmersdorf von Berlin  
 Abt. Stadtentwicklung und Ordnungsangelegenheiten  
 Straßen- und Grünflächenamt  
 FB Grünflächen  
 Fehrbelliner Platz 4, 10702 Berlin  
 Telefon: (49) 030 9029-14543, Fax: -14507

FB-Grünflächen
Sport
Schule